


Budynek: 2

Poziom: 1


Liczba pokoi: 2

Powierzchnia: 35,90 m<sup>2</sup>

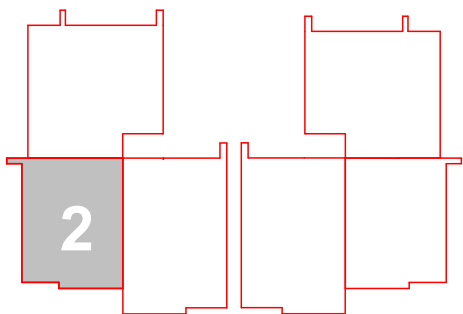

# APARTAMENTY

ul. Spacerowa

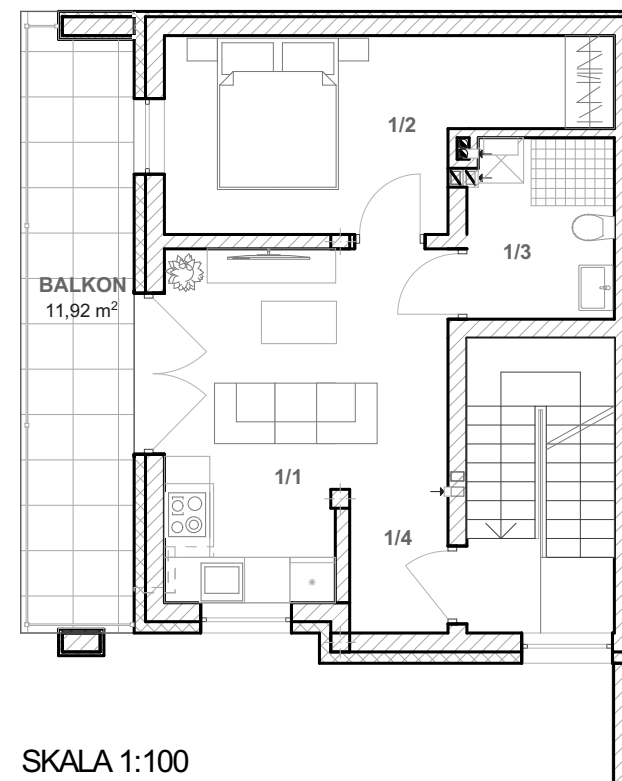

SKALA 1:100




| NR   | NAZWA POMIESZCZENIA   | POW. (m2) |
|------|-----------------------|-----------|
| 1/1  | Salon z aneksem kuch. | 15,89     |
| 1/2  | Sypialnia             | 12,70     |
| 1/3  | Łazienka              | 4,68      |
| 1/4  | Strefa wejścia        | 2,63      |
| SUMA |                       | 35,90     |

Budynek: 2

Poziom: 2


Liczba pokoi: 1

Powierzchnia: 8,15 m<sup>2</sup>

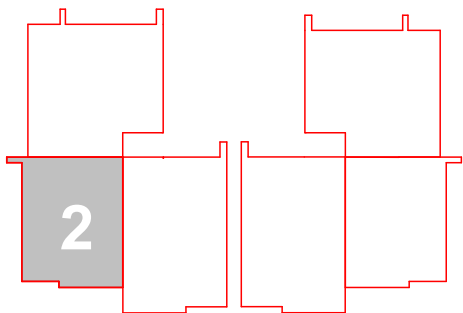

# APARTAMENTY

ul. Spacerowa

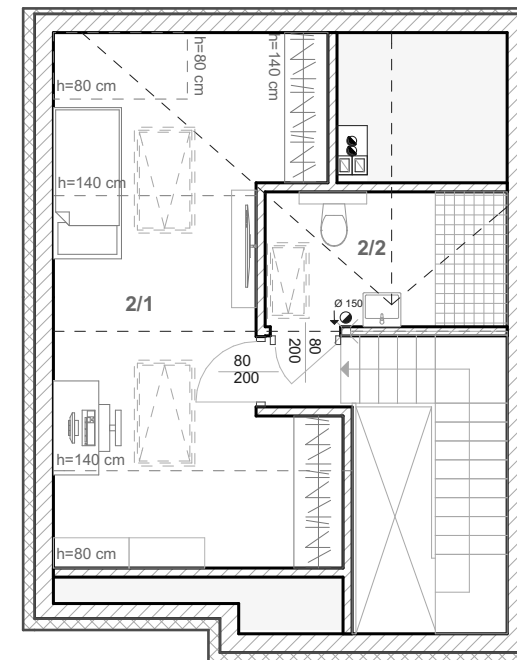

SKALA 1:100

| NR   | NAZWA POMIESZCZENIA | POW. (m2) | POW. PODŁOGI(m2) |
|------|---------------------|-----------|------------------|
| 2/1  | Pokój               | 5,29      | 23,18            |
| 2/2  | Łazienka            | 2,86      | 5,71             |
| SUMA |                     | 8,15      | 28,89            |