


Budynek: 3

Poziom: 1


Liczba pokoi: 2

Powierzchnia: 47,11 m<sup>2</sup>

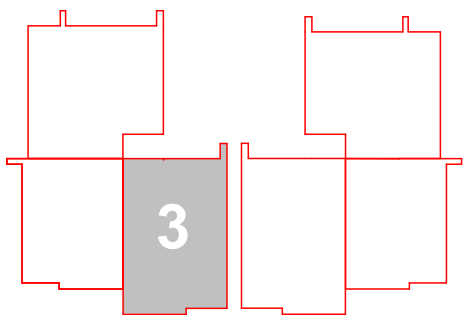

# APARTAMENTY

ul. Spacerowa

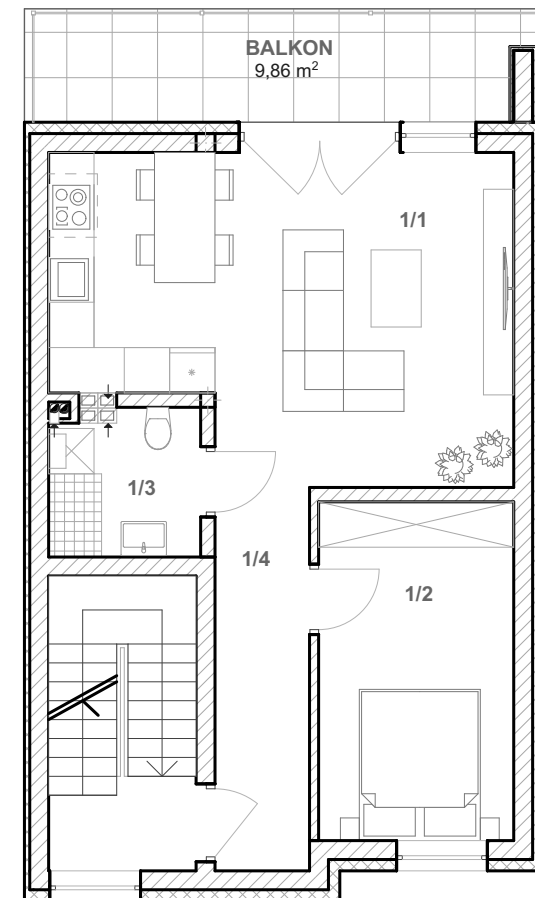

SKALA 1:100


NR	NAZWA POMIESZCZENIA	POW. (m2)
1/1	Salon z aneksem kuch.	25,46
1/2	Sypialnia I	11,47
1/3	Łazienka	3,84
1/4	Korytarz	6,34
SUMA		47,11

Budynek: 3

Poziom: 2


Liczba pokoi: 1

Powierzchnia: 16,44 m<sup>2</sup>

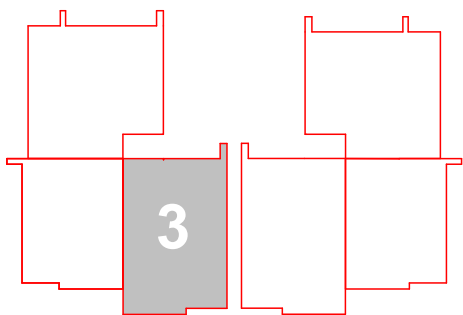

# APARTAMENTY

ul. Spacerowa

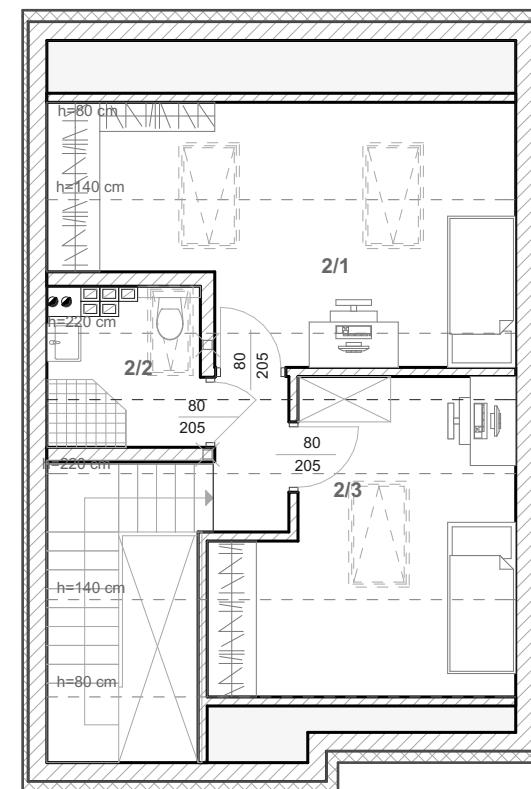

SKALA 1:100

NR	NAZWA POMIESZCZENIA	POW. (m <sup>2</sup> )	POW. PODŁOGI(m <sup>2</sup> )
2/1	Pokój I	6,38	18,93
2/2	Łazienka	3,49	3,89
2/3	Pokój II	6,57	14,67
SUMA		16,44	37,49